

**Agenzia del Territorio  
CATASTO FABBRICATI  
Ufficio Provinciale di  
Firenze**

Dichiarazione protocollo n. \_\_\_\_\_

Planimetria di u.i.u. in Comune di Scandicci

Via \_\_\_\_\_

civ. \_\_\_\_\_

Identificativi Catastali:

Sezione: \_\_\_\_\_

Foglio: \_\_\_\_\_

Particella: \_\_\_\_\_

Subalterno: \_\_\_\_\_

Compilata da: \_\_\_\_\_

Iscritto all'albo:  
Geometri \_\_\_\_\_

Prov. \_\_\_\_\_


N. \_\_\_\_\_

Scheda n. 1

Scala 1:200

## PIANO PRIMO

**DIS. A COMUNE SUB.  
(vano scala p.t. e  
p.1, ascensore e  
disimpegni)**

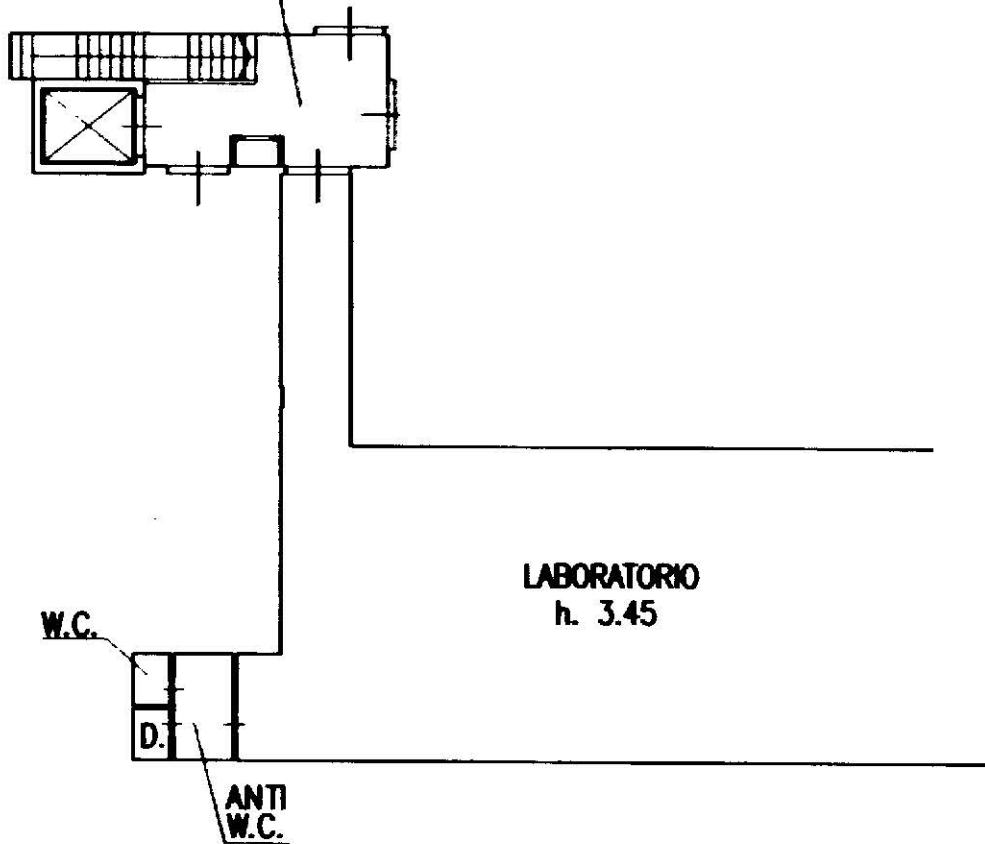

10 metri

