

**Agenzia delle Entrate**  
**CATASTO FABBRICATI**  
**Ufficio Provinciale di**  
**Firenze**

Dichiarazione protocollo n.

Planimetria di u.i.u. in Comune di Lastra A Signa

civ.

Identificativi Catastali:

Sezione:

Foglio:

Particella:

Subalterno:

Compilata da:

Iscritto all'albo:


Prov.

N.


Scheda n. 1

Scala 1:200



**PIANO TERRENO**

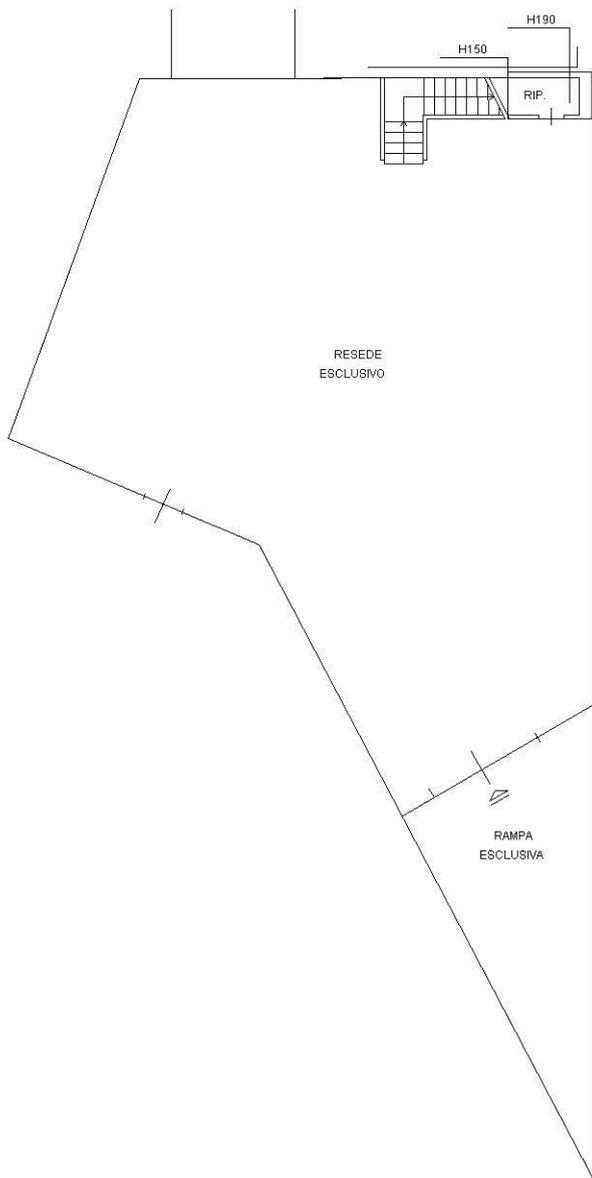

**PIANO PRIMO**

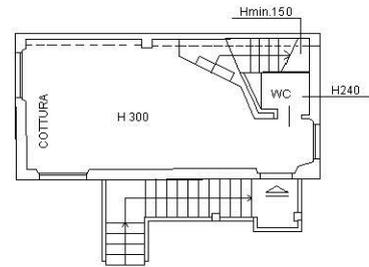

**PIANO SECONDO**

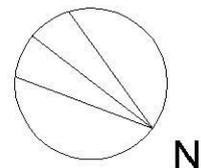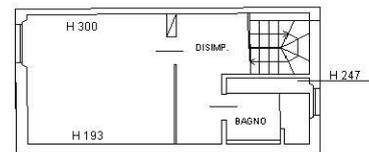

10 metri