

**Agenzia del Territorio
CATASTO FABBRICATI
Ufficio Provinciale di
Firenze**

Dichiarazione protocollo n. _____

Planimetria di u.i.u. in Comune di Montelupo Fiorentino

civ. _____

Identificativi Catastali:

Sezione:

Foglio:

Particella:

Subalterno:

Compilata da:


Iscritto all'albo:

Prov. _____

N. _____

Scheda n. 1

Scala 1:200

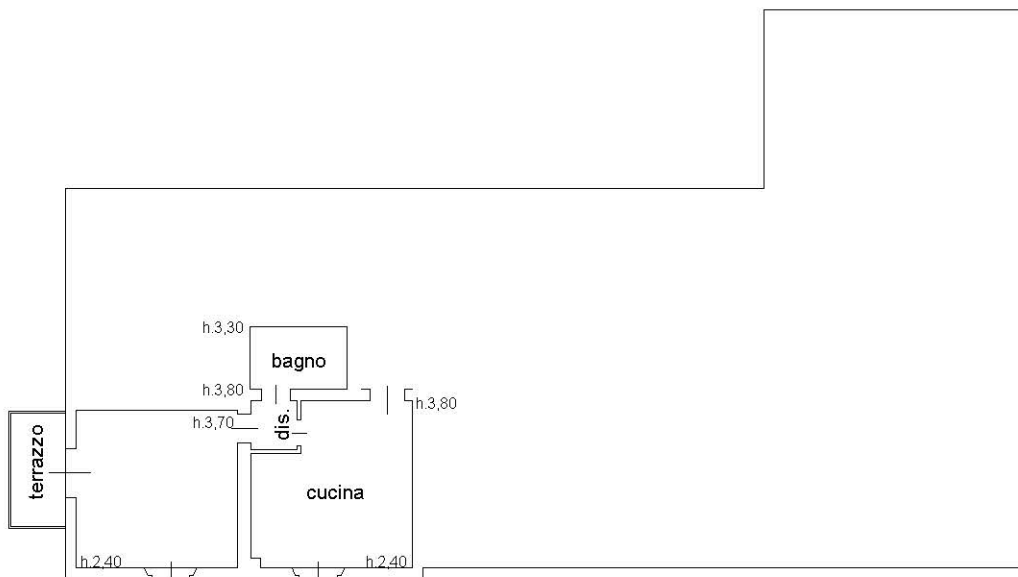

PIANO SECONDO

