




Planimetria di u.i.u. in Comune di **MONTESILVANO FIORENTINO** via

Civ.


PIANO SECONDO



SOTTOTETTO

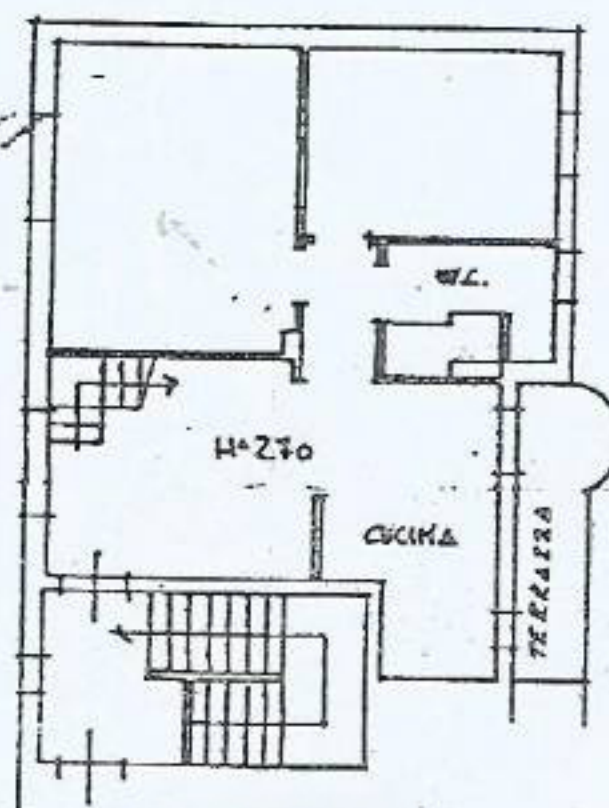

ORIENTAMENTO

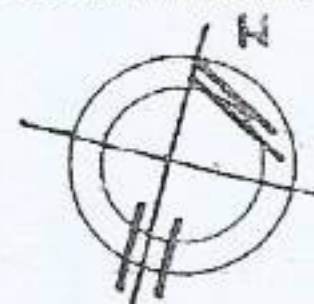

SCALA DI 1:200

Dichiarazione di N.C. ☐
Denuncia di variazione ☒

Completata dal

Iscritto all'albo di

della provincia di

data

Firma

RISERVATO ALL'UFFICIO

Identificativi catastali


sub.



Planimetria di u.i.u. in Comune di MONTELUPO FIORENTINO via civ.

PIANO INTERRATO

RAMPA A COMUNE

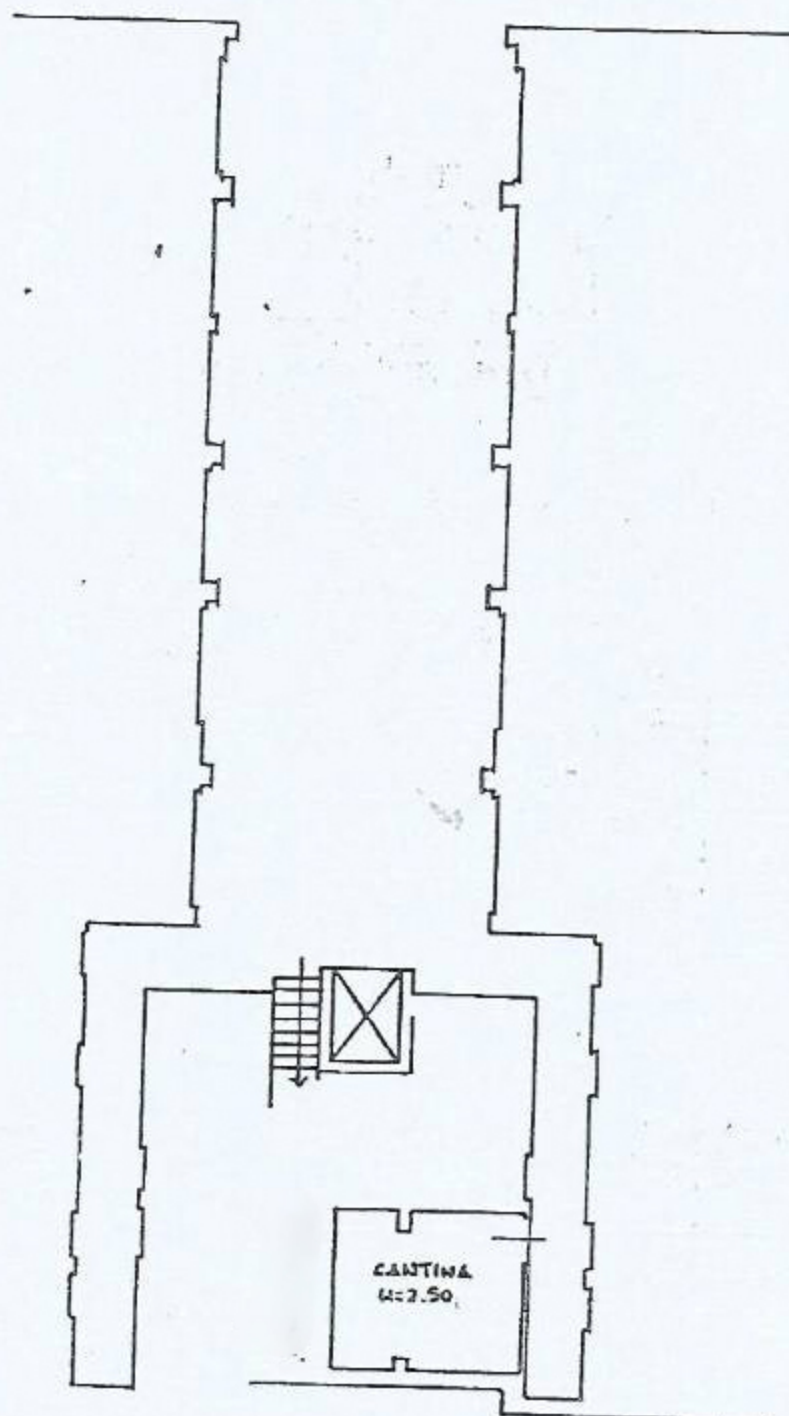

ORIENTAMENTO



SCALA DI 1: 200

Variazione di N.C. ☒
Variazione di variazione ☐

Identificativi catastali

sub.

Compilata dal
(Titolo, cognome, nome)

Iscritto all'albo de
della provincia di
data Firma


RISERVATO ALL'UFFICIO




Planimetria di u.i.u. in Comune di MONTELUPO FIORENTINO via

civ.

PIANO TERRENO

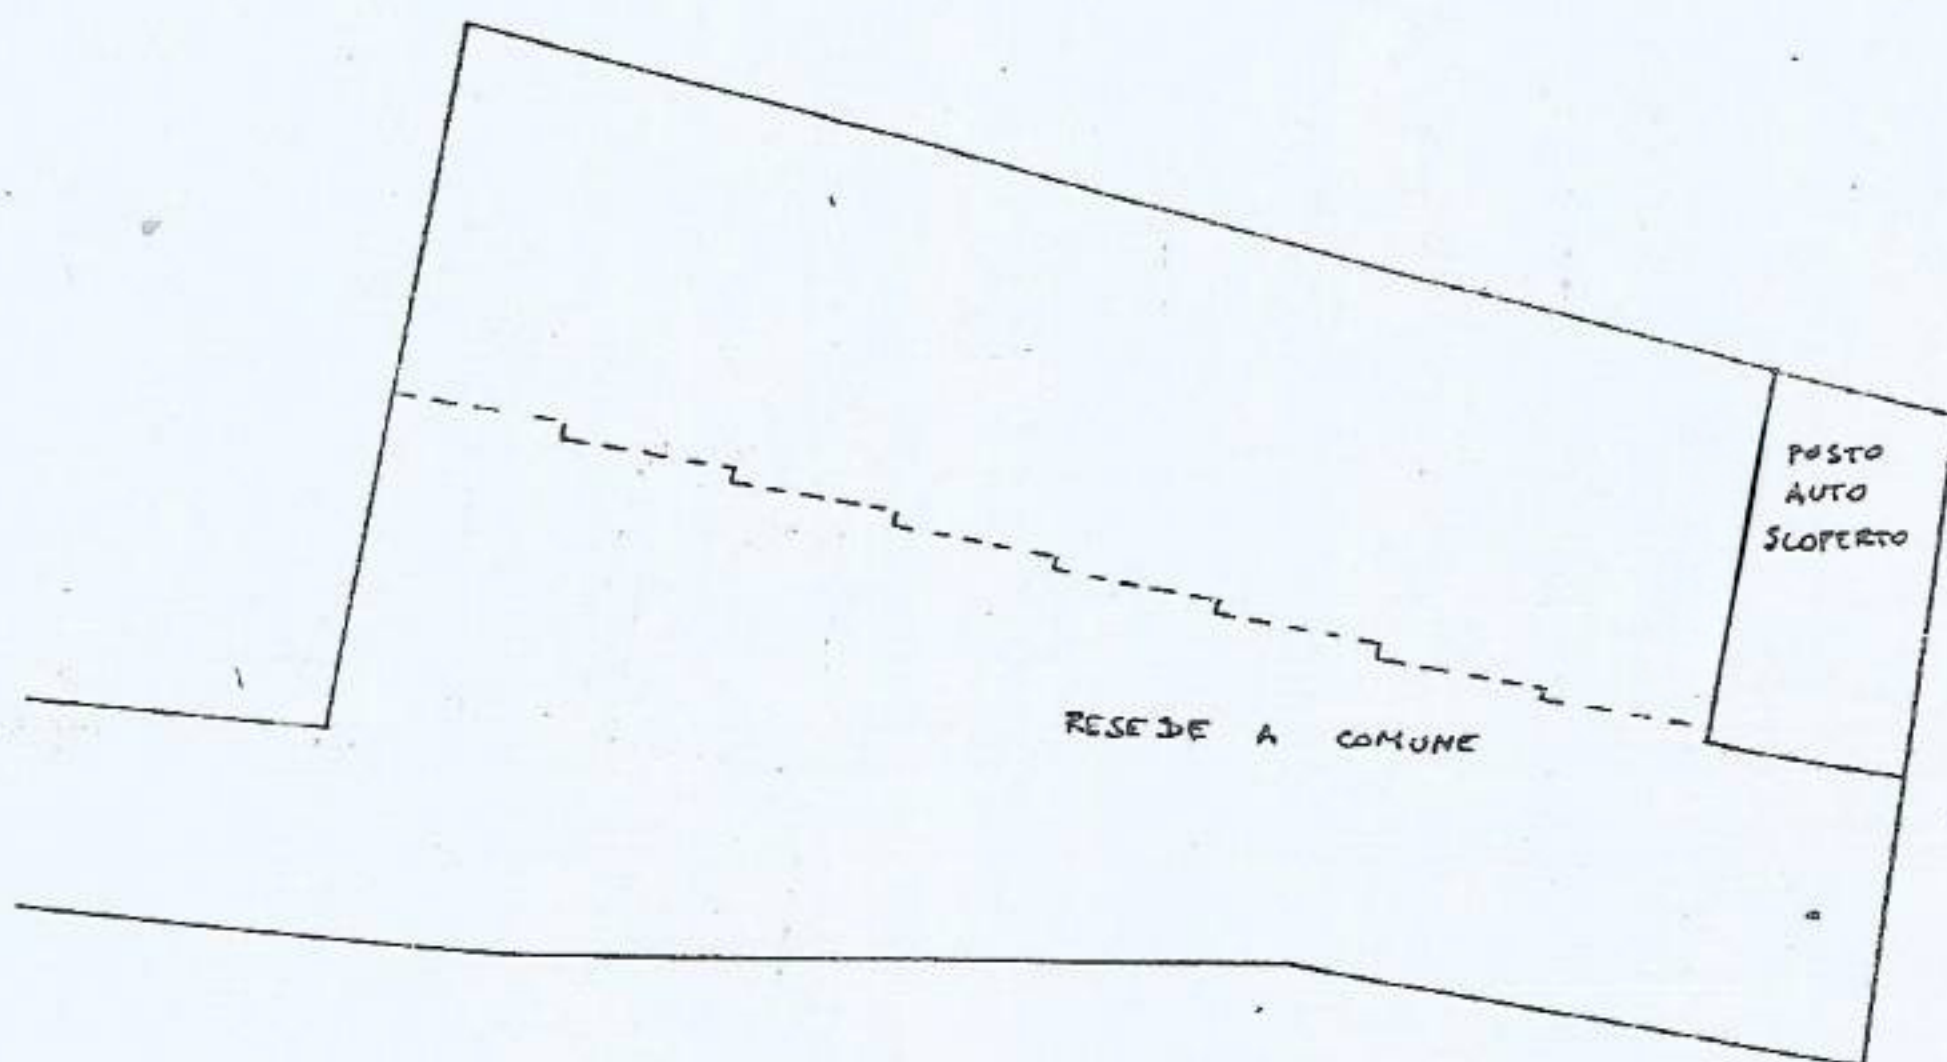

ORIENTAMENTO

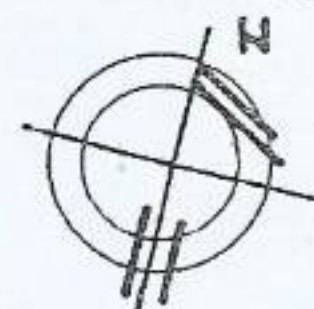

SCALA DI 1: 200

Chiarazione di N.C.
denuncia di variazione ☐

Compilata dal

RISERVATO ALL'UFFICIO

Identificativi catastali

Iscritto all'albo de

della provincia di

data Firma