

MOD. AR. 100



MINISTERO DELLE FINANZE  
DIREZIONE GENERALE DEL CATASTO E DEI SS.TT.EE.

**CATASTO EDILIZIO URBANO** (RDL 13-4-1939, n. 852)


MOD. AR. (CEU)

LIBRE  
**805**


Planimetria di u.i.u. in Comune di MONTESILVANO F.N. 100 VIA PIRELLA CIV. 100



PIANO SEMINTERRATO

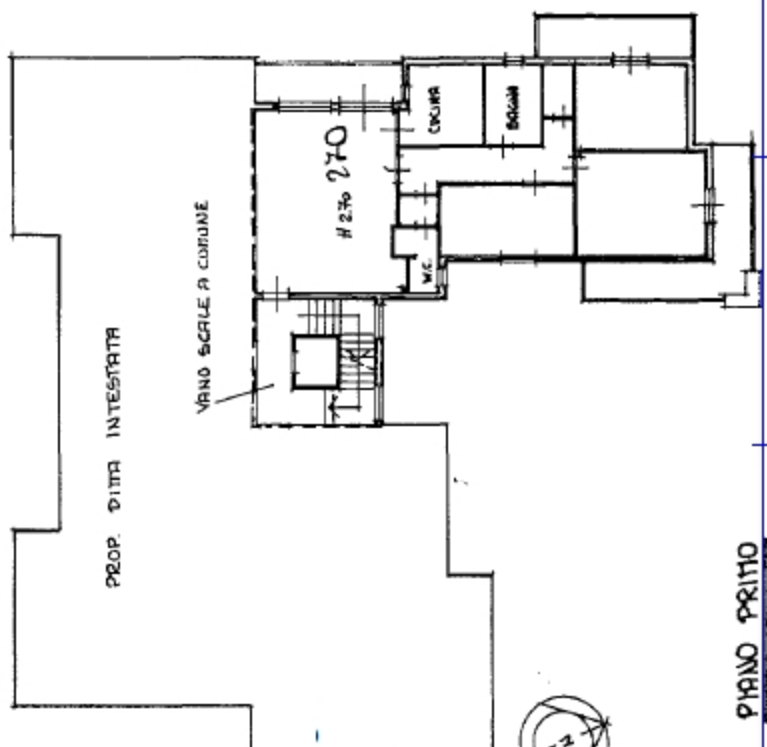

PIANO PRIMO

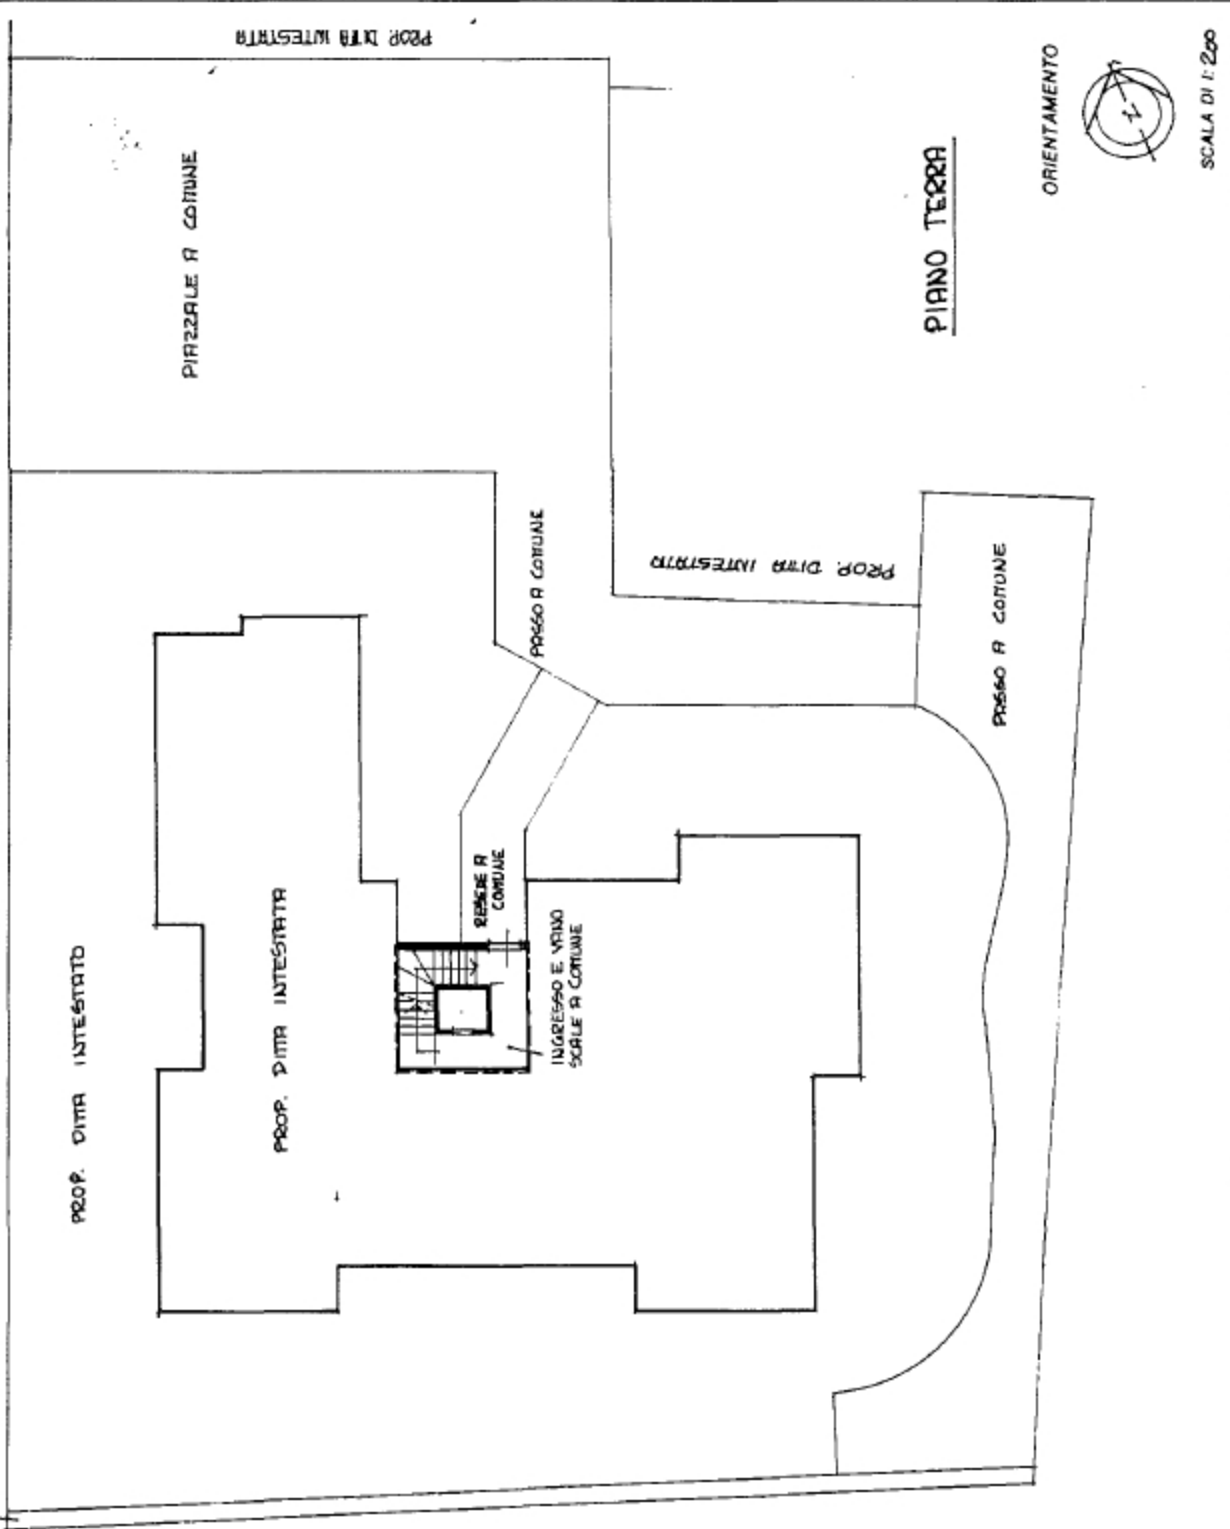

Dichiarazione di N.C.   
Denuncia di variazione


della opp.

11/11/01



Planimetria di u.i.u. in Comune di MONTELUPA F.N.O. via ..... civ. ....

PIANO SEMINTERRATO

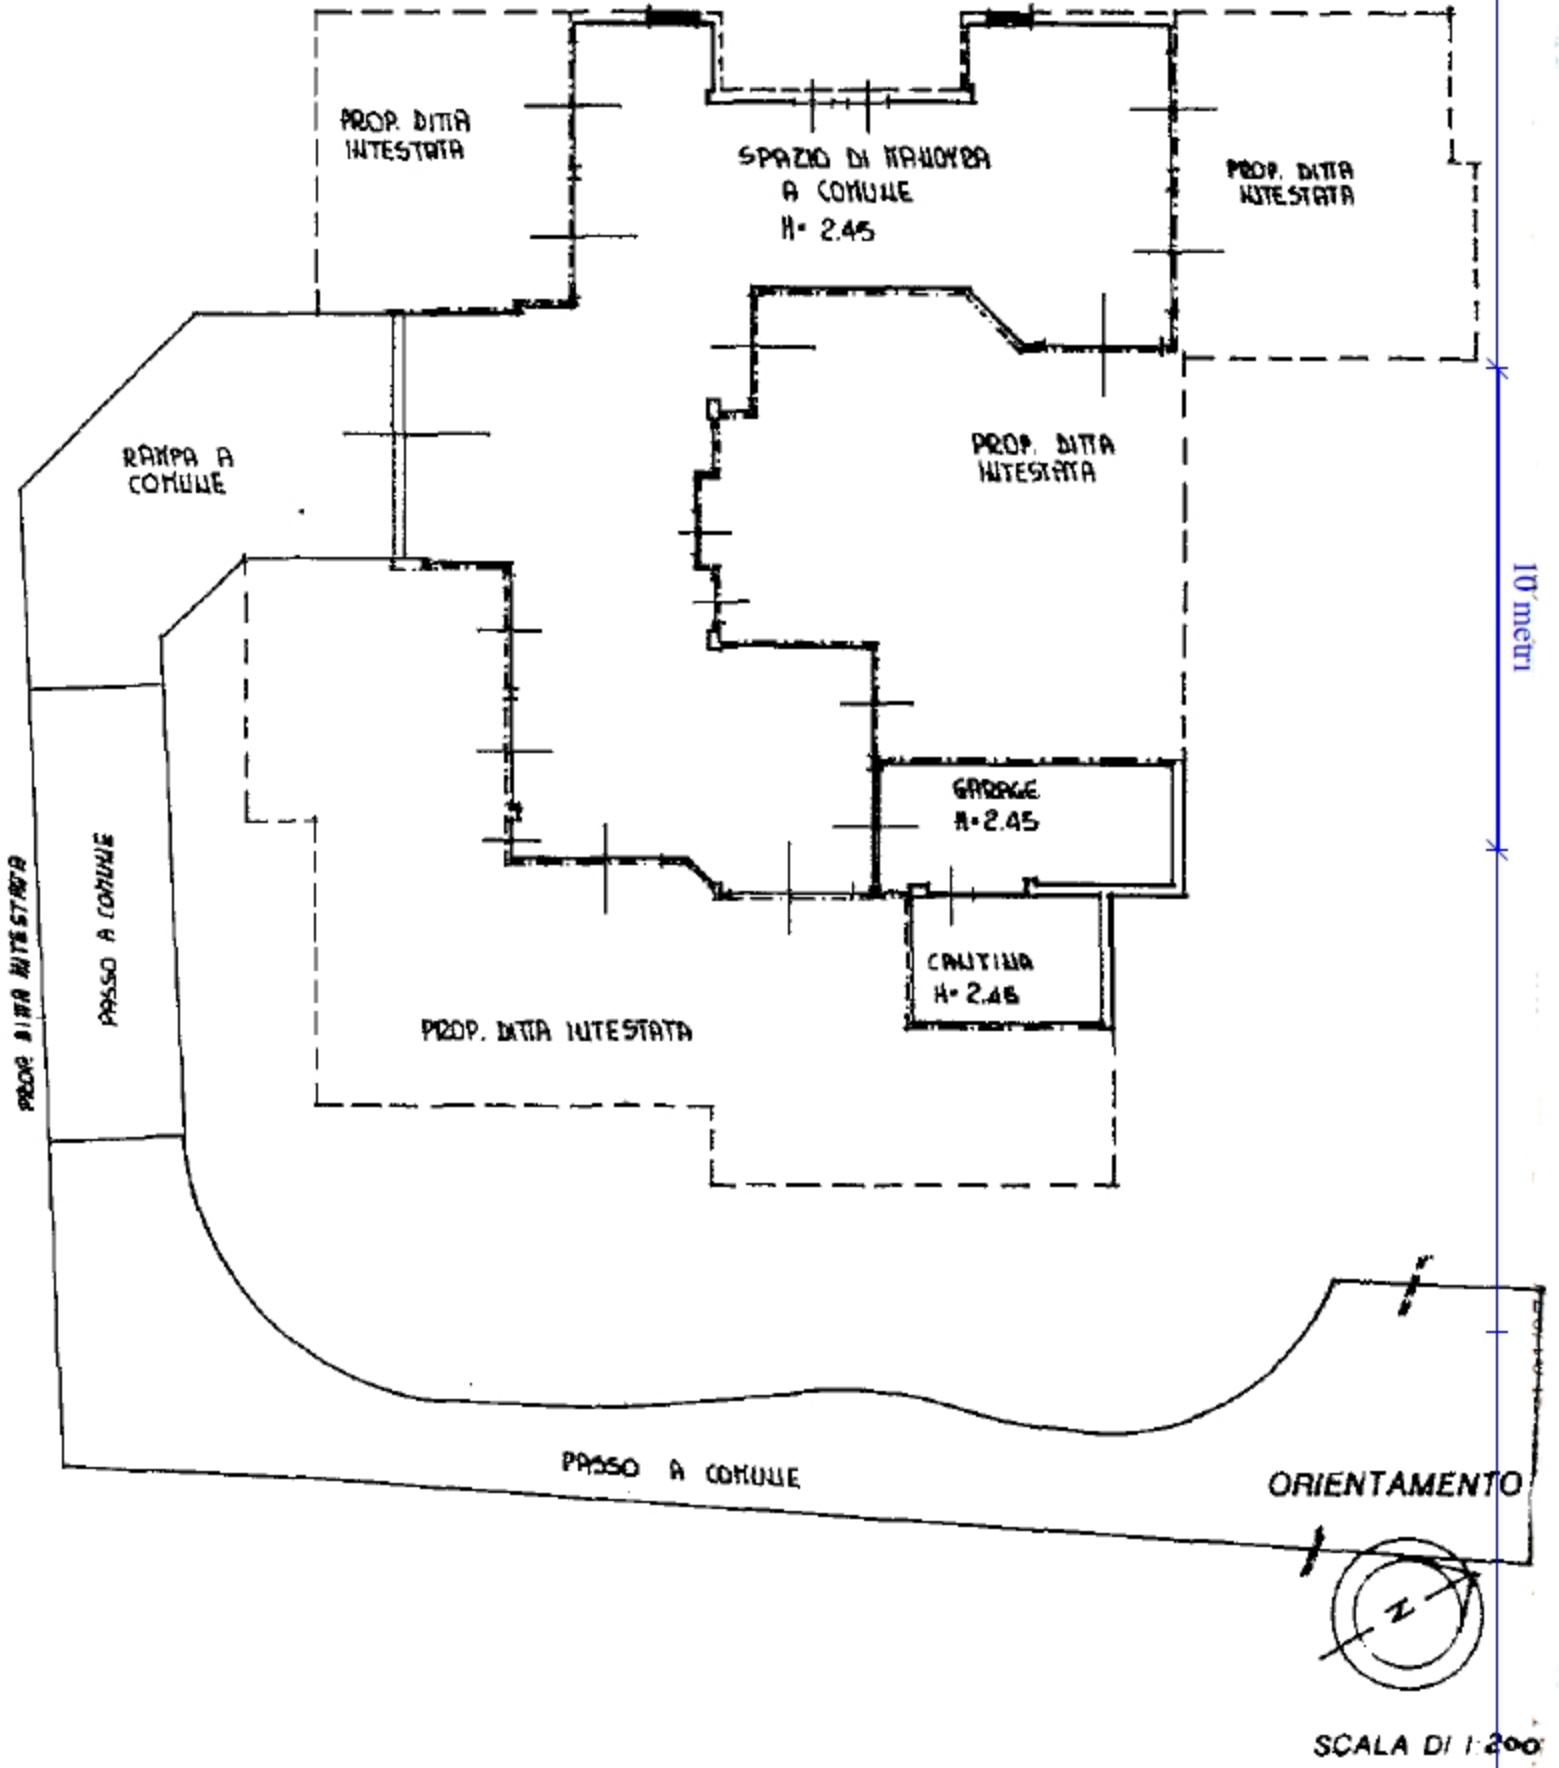

Dichiarazione di N.C.   
Denuncia di variazione

RISERVATO ALL'UFFICIO